

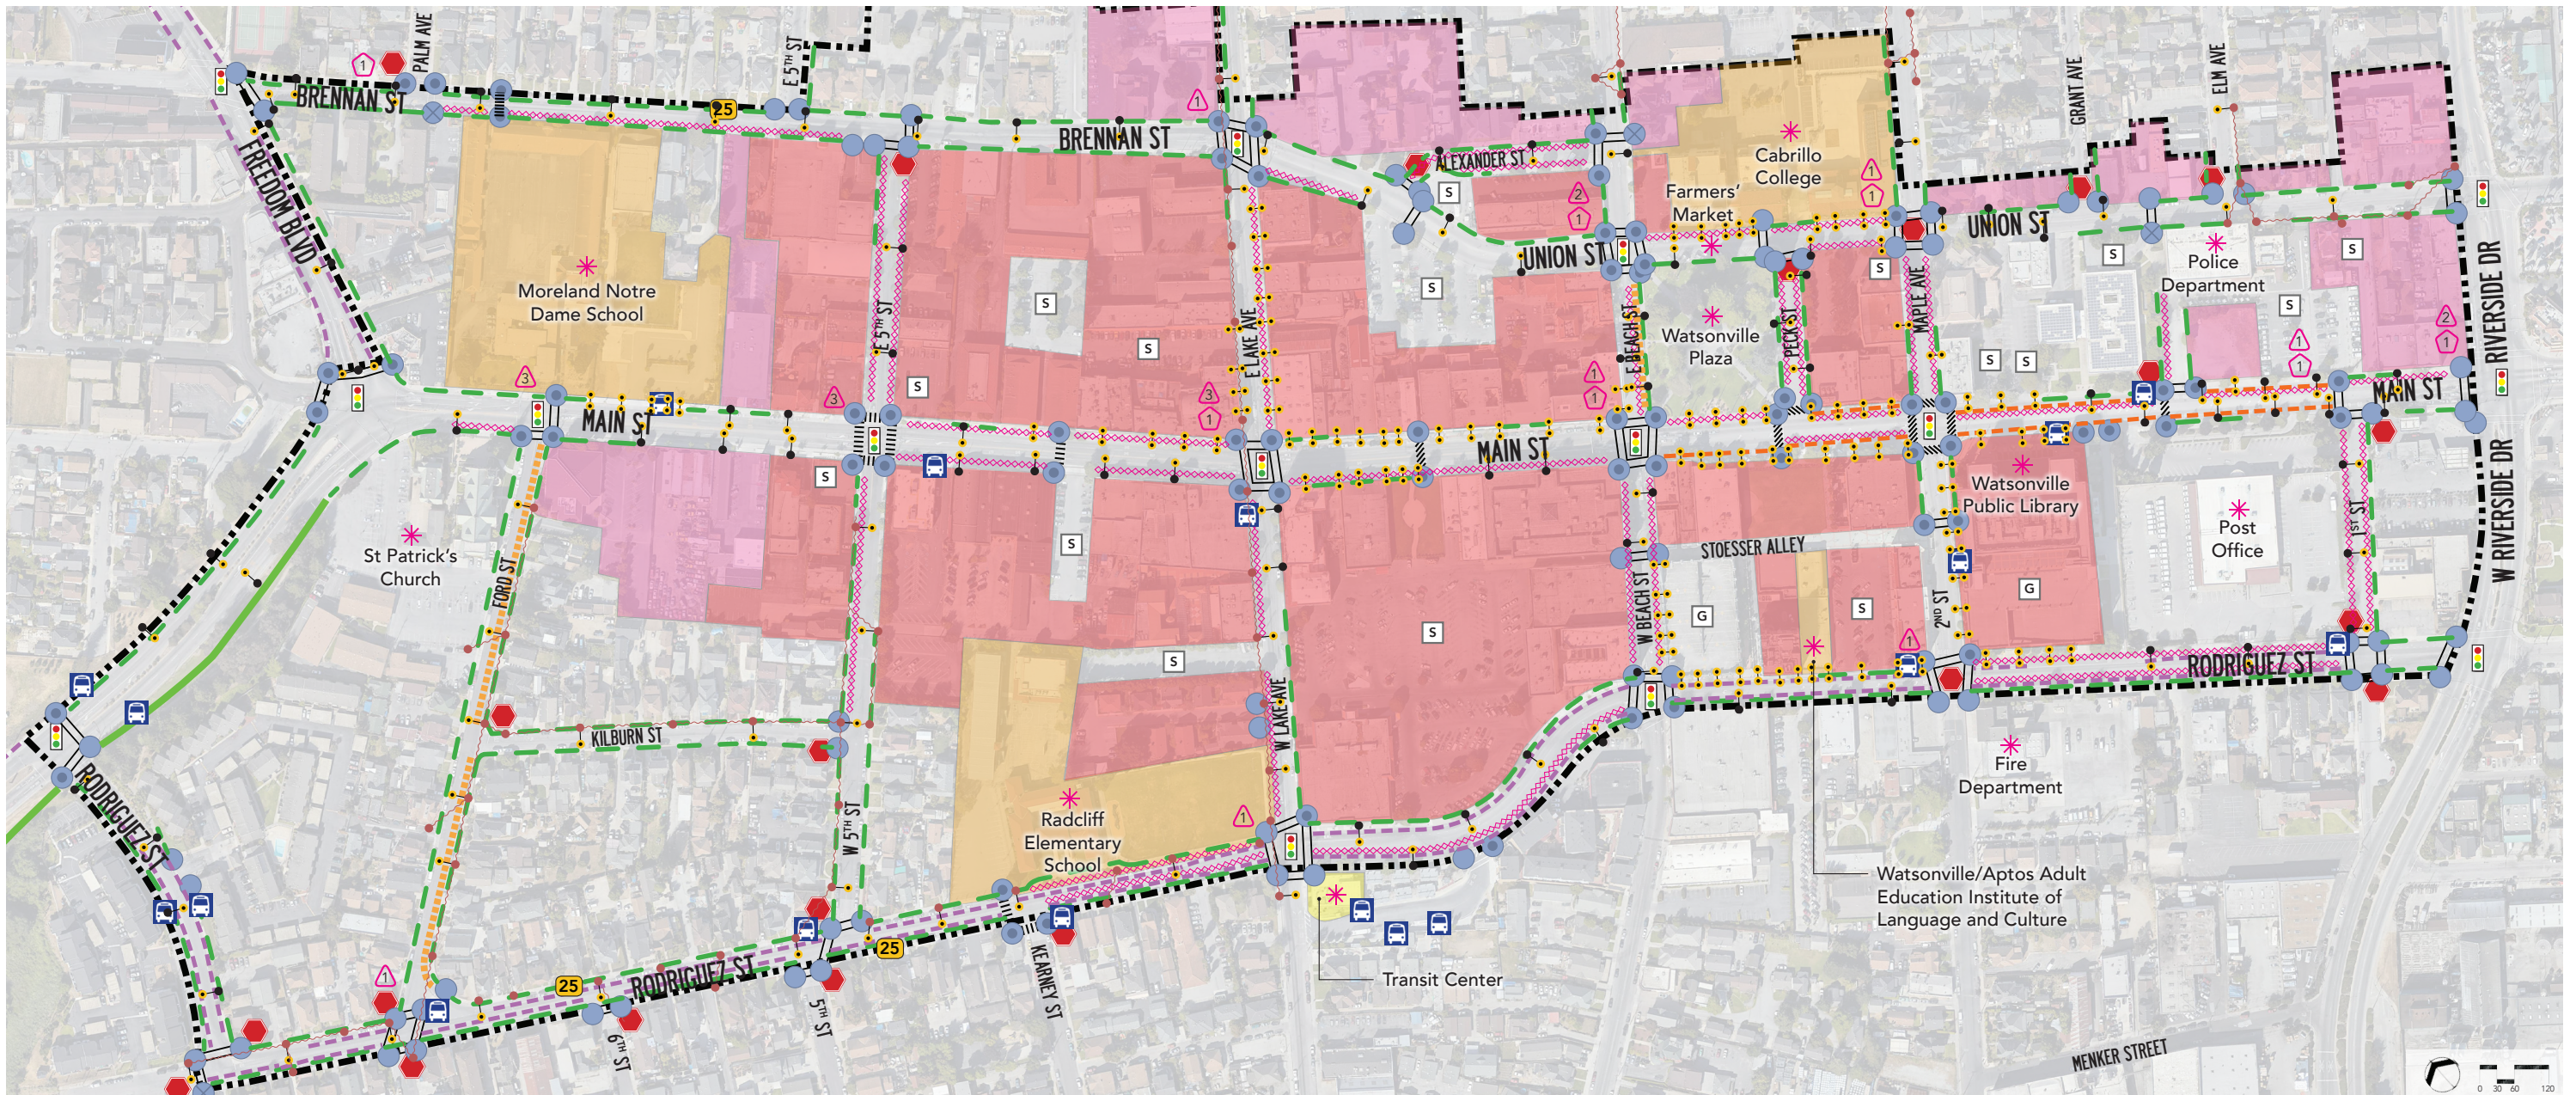


Figure 8 | Existing Conditions Plan

LAND USE LEGEND

LEYENDA DE UTILIZACIÓN DEL TERRENO

- PROJECT LIMIT *Limite del proyecto*
- STREET LIGHT *Luces de la calle (TIPO)*
- PEDESTRIAN LIGHT *Luz peatonal*
- UTILITY - POLE WITH LIGHT/LINE/POLE *Utilidad - poste con luz/linea/poste*
- DESTINATION *Destinación*
- PARKING GARAGE / SURFACE PARKING LOT *Garaje de estacionamiento/Estacionamiento en superficie*
- LACKING STREET TREES *Falta de árboles en la calle*
- WATSONVILLE TRANSIT CENTER *Estación de autobús del Metro (SC)*
- SCHOOL PROPERTY *Propiedad de Escuela*
- CC: CENTRAL COMMERCIAL *Centro comercial (CC)*
- CCA: CENTRAL COMMERCIAL CORE AREA *Área principal de centro comercial (CCA)*

CIRCULATION LEGEND

LEYENDA DE CIRCULACIÓN

- SC METRO BUS STOP *Parada de autobús del Metro (SC)*
- SIDEWALKS < = 5' *Aceras*
- BIKE SHARROW *"Sharrows"*
- BIKE LANE, 5' WIDE *Carril de bicicletas, 5' de ancho*
- BIKE PATH *Via ciclista*
- UNDERUTILIZED ON STREET PARKING *Estacionamiento utilizado menos de lo debido*
- CURB RAMP WITH TRUNCATED DOMES *Bordillo y rampa con cúpulas truncadas*
- CURB RAMP WITHOUT TRUNCATED DOMES *Bordillo y rampa sin cúpulas truncadas*
- NO CURB RAMP *Bordillo sin rampa*
- CROSSWALK *Cruce peatonal*
- LADDER CROSSWALK *Cruce peatonal de escalera*
- COLORED CROSSWALK *Cruce peatonal de color*

- SIGNAL-CONTROLLED INTERSECTION *Señal - intersección controlada*
- STOP-CONTROLLED INTERSECTION *Alto - intersección controlada*
- SPEED LIMIT, 25 MPH, UNLESS NOTED *Límite de velocidad - 25 mph, a menos que se indique*
- NUMBER OF BICYCLE INVOLVED COLLISIONS NEAR INTERSECTION *Número de choques involucrando a bicicletas cerca de la intersección*
- NUMBER OF PEDESTRIAN INVOLVED COLLISIONS NEAR INTERSECTION *Número de choques involucrando a peatones cerca de la intersección*